
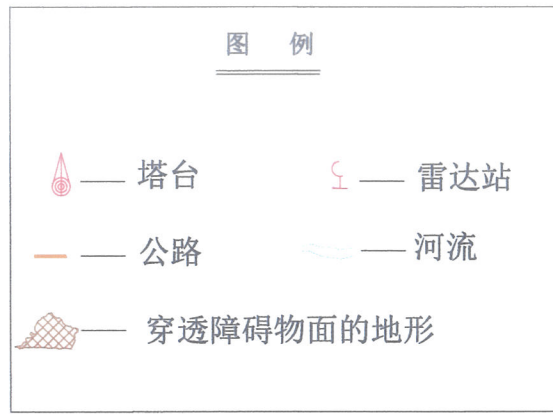
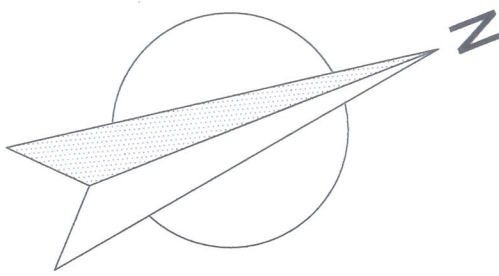



攀枝花保安营机场净空障碍物限制面图

比例尺 1: 50000

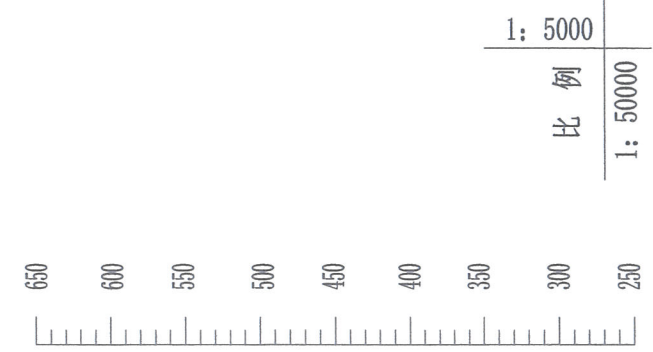

- 说明:
- 跑道运行类别:20号跑道为1类精密进近跑道, 02号跑道为非精密进近跑道;
 - 飞行区指标为4C;
 - 进近面水平段起始位置为距跑道端6660米;
 - 起飞爬升面起始位置为距跑道端60m;
 - 起飞爬升面最终宽度1800m;
 - 起飞爬升面坡度为1.6%;
 - 机场标高为1979.96米(1956年黄海高程系);
 - 本图系根据《民用机场飞行区技术标准》(MH5001-2021)绘制而成;
 - 图中障碍物的坐标系统为攀枝花保安营机场坐标系, 高程系统为1956年黄海高程系;
 - 图中所标尺寸以米为单位;
 - 起飞爬升面起算宽度为180m, A型面起算宽度为180m, 进近面起算宽度为280m。

机场净空平面图

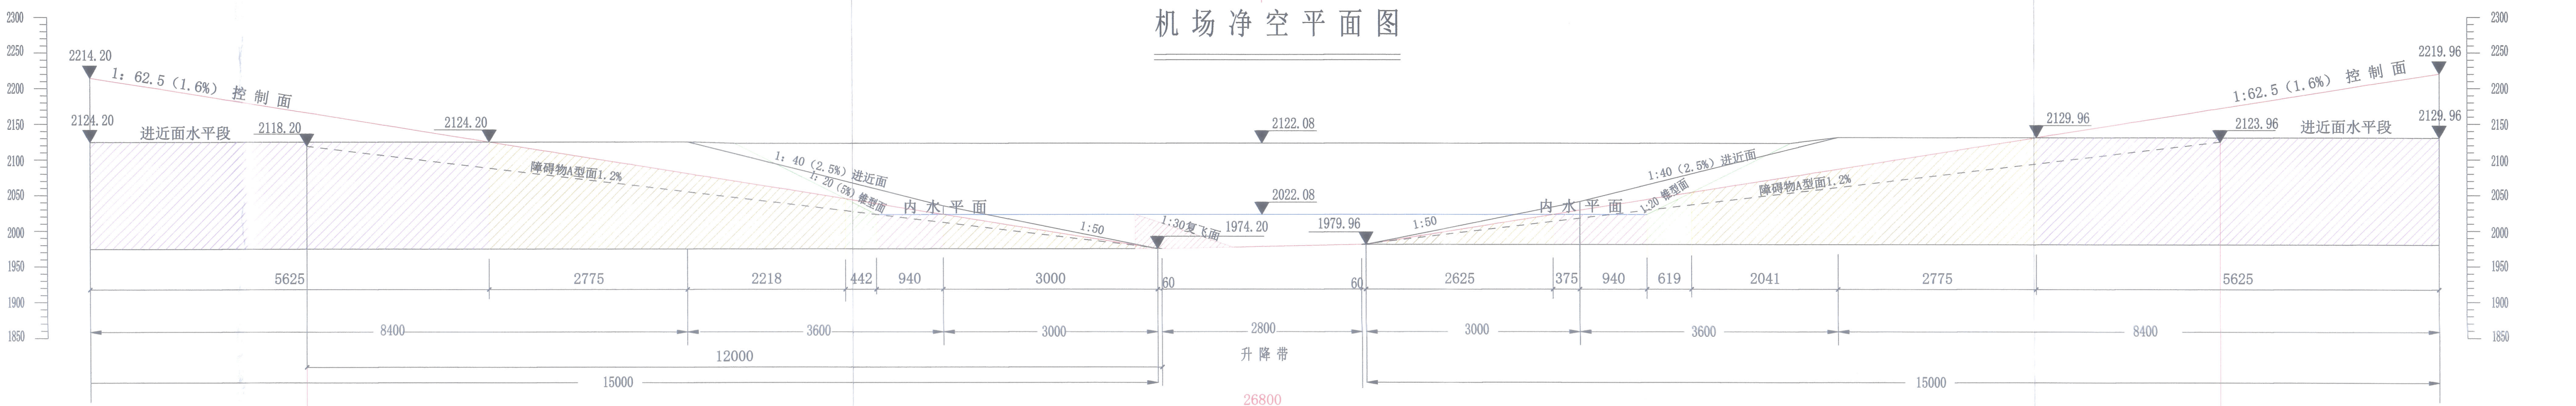

比例 1: 5000

中国建筑西南勘察设计研究院有限公司		攀枝花保安营机场净空参考高度图绘制和55KM	
审 定		吴亚东	
审 核		胡伦俊	检 查 周景波
工程负责人		余 帅	制 图 余 帅
水平比例尺 1: 50000		图 号	
垂直比例尺 1: 5000		日 期	
		2025年6月	